



邸 新築イメージプラン

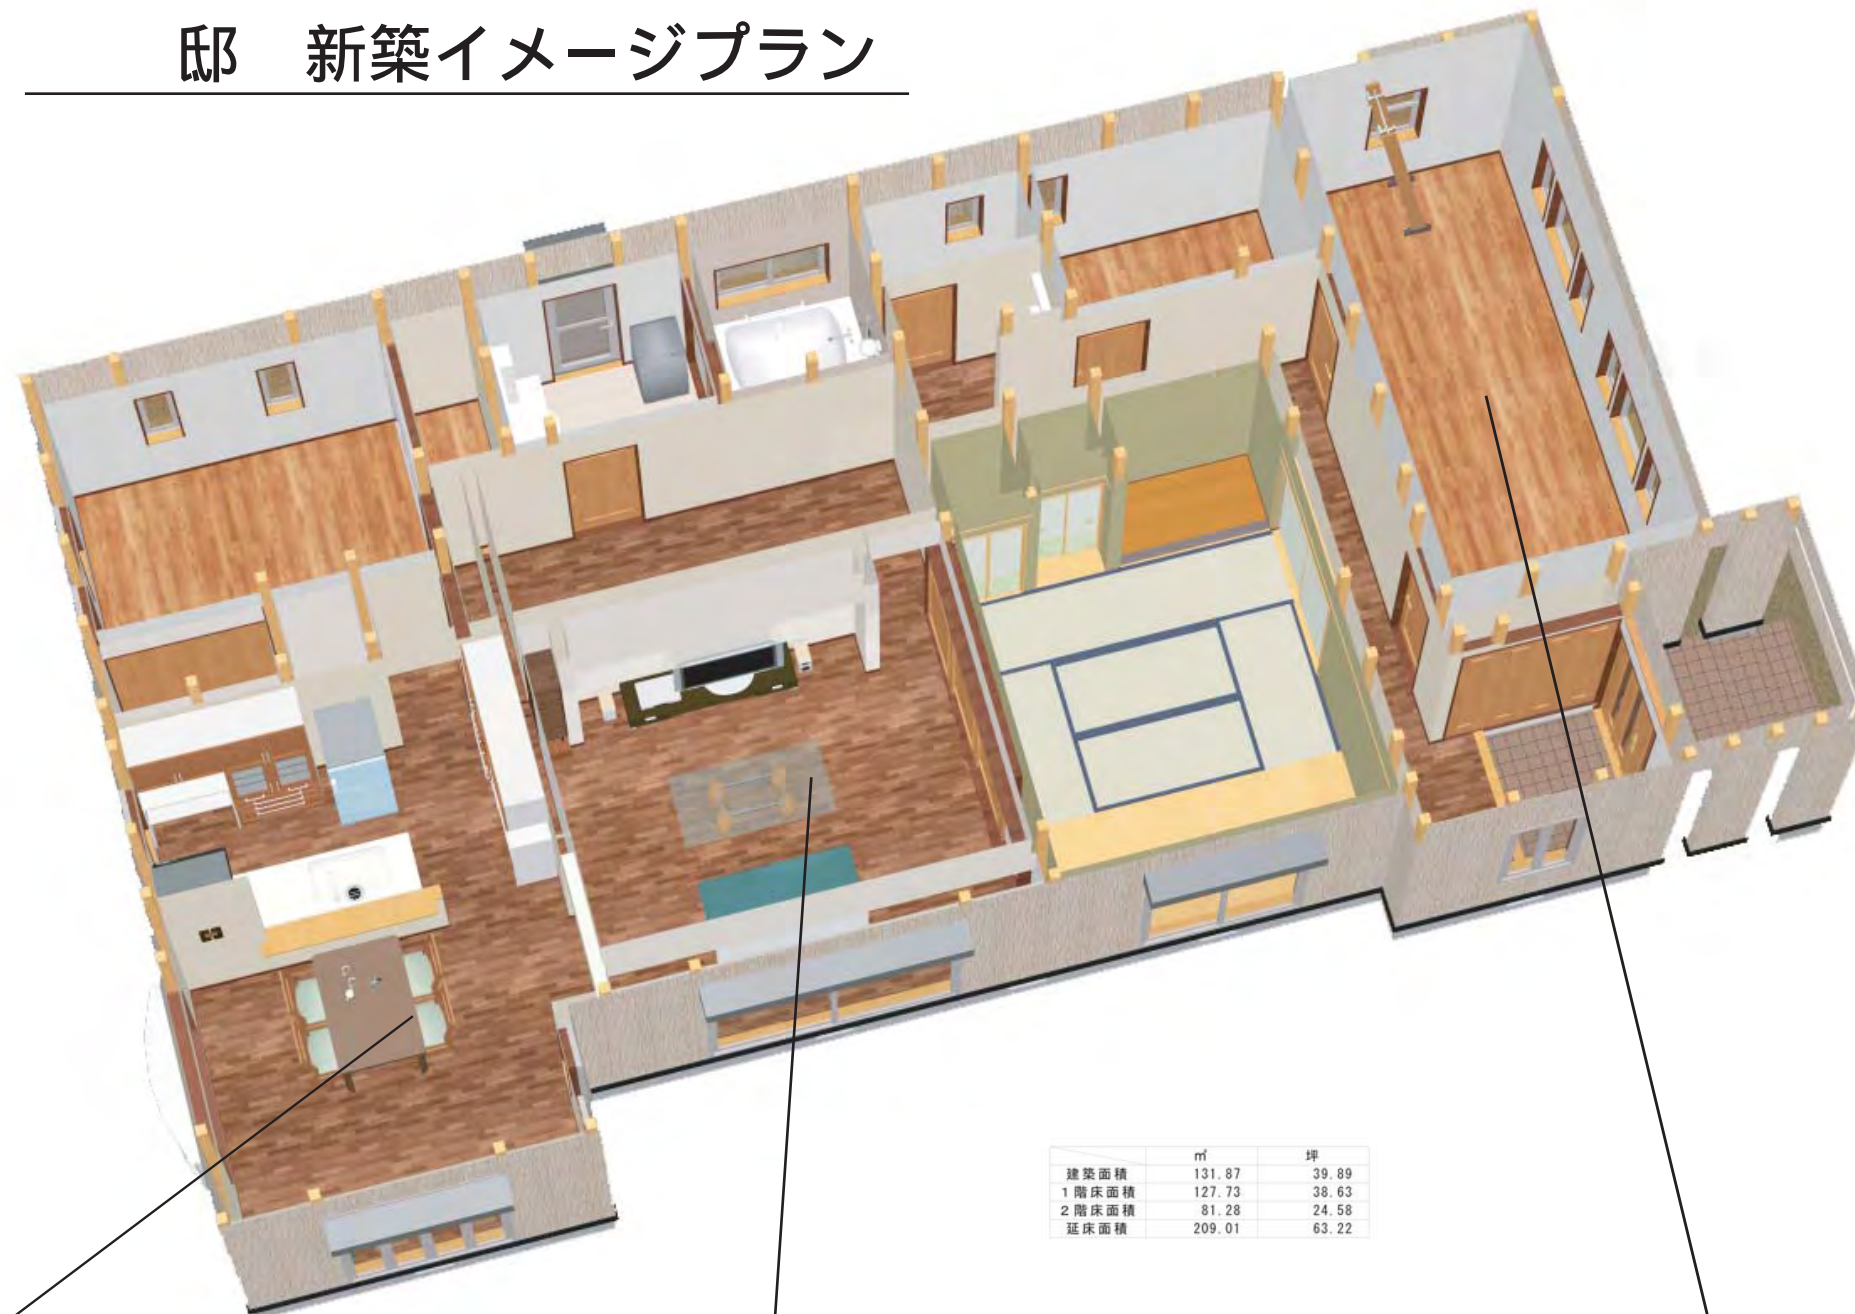

	m ²	坪
建築面積	131.87	39.89
1階床面積	127.73	38.63
2階床面積	81.28	24.58
延床面積	209.01	63.22

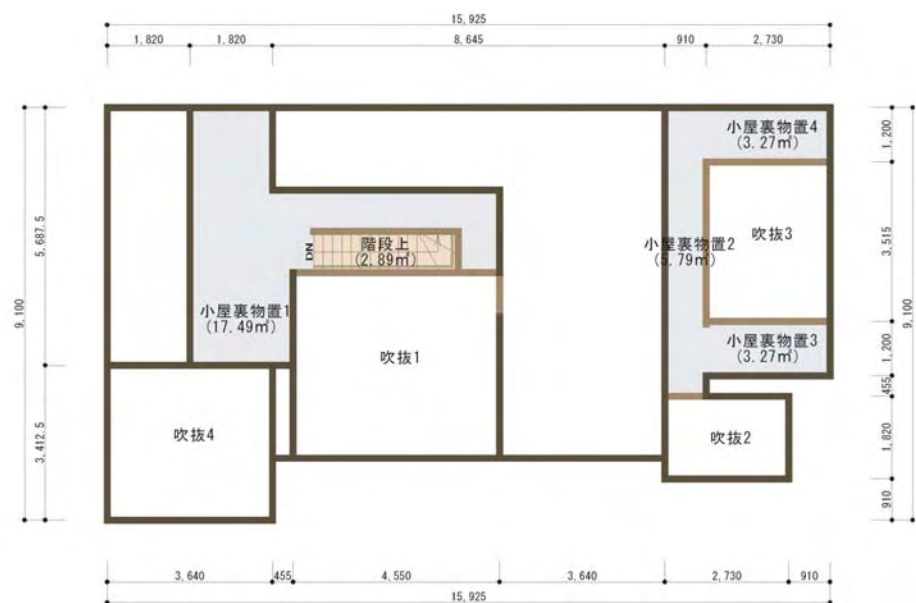

図面を元に作成したイメージCGの為、実際のものとは異なります。